SAUR CU
21 rue Anita Conti
56000 VANNES
Tél. : 0297627202
Fax : 0000000000
Courriel : saur.dict@saur.com

Clisson, Sèvre et Maine Agglo /
Services ADS
17 rue de lindustrie
44140 AIGREFEUILLE SUR MAINE

N/Ref : PA 044 071 19 A 3002
Date de réception de la demande : 21/08/2019
Date d'envoi de la réponse : 17/09/2019
Adresse du projet : rue du patis forestier
Parcelle(s) cadastrale(s) : BC 54

À VANNES, le 17/09/2019

Objet : **Permis d'aménager - Eau potable - Assainissement**

Madame, Monsieur,

Veuillez trouver ci-joint notre réponse au dossier « PA 044 071 19 A 3002 ».

Les réseaux/ouvrages que nous exploitons sont concernés au regard des informations fournies.

Eau potable

Le réseau d'eau potable passe au droit du projet.
Avis pour le raccordement du projet au réseau d'eau potable : **Favorable**.

Assainissement

Le réseau d'assainissement passe au droit du projet.
Avis pour le raccordement du projet au réseau d'assainissement : **Favorable**.

Observations générales

Pour une demande de devis, contacter : SAUR TLE - Ave des Noelles 44500 LA BAULE 0244682000 Projet raccordable au réseau assainissement.

Nous vous prions d'agréer, Madame, Monsieur, nos salutations distinguées.

NOUVEL Yannick

LEGENDE

EAU

AEP Branchement en service

AEP Branchement hors service

AEP conduite publique (type)

- Distribution
- Refoulement/Distribution
- Défense incendie
- Feeder
- Refoulement
- Eau brute
- Galerie
- Vidange

AEP Conduite publique hors service

AEP Conduite privée

EU

EU Branchement en service

EU Branchement hors service

EU conduite publique (type)

- Gravitaire
- Refoulement
- Sous pression
- Sous vide
- Inconnu
- En attente

EU conduite publique hors service

EU Conduite Privée

EU appareils

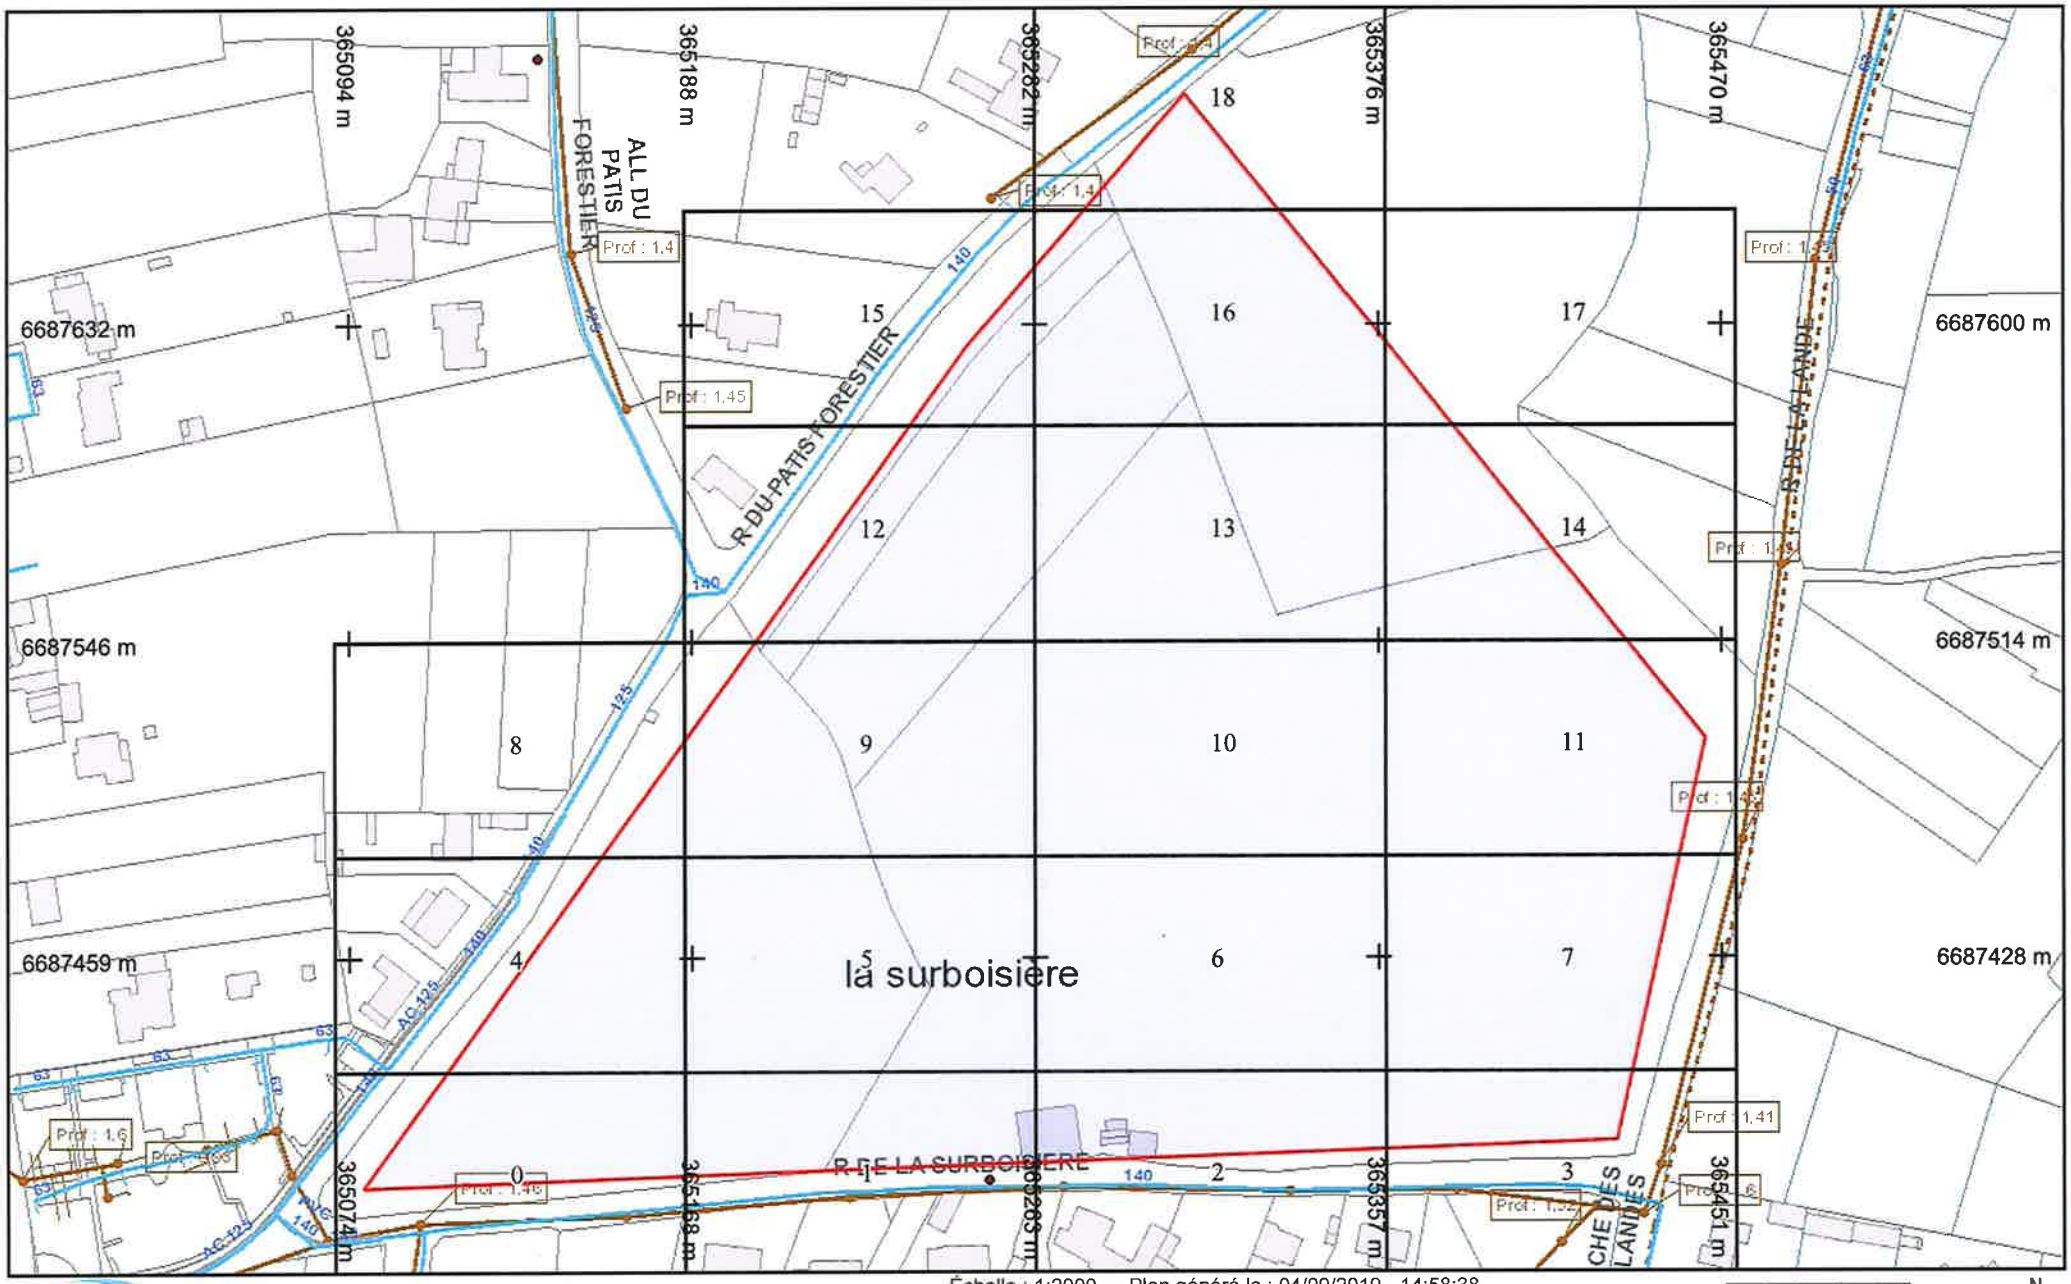

Légende :

Voir page annexe

Format d'impression : A4 Paysage
Classe de précision 'C' si non renseignée sur réseau

Échelle : 1:2000 --- Plan généré le : 04/09/2019 - 14:58:38
Numéro de consultation : null
Adresse : rue du patis forestier 44115 HAUTE GOULAINE
Plan d'ensemble

0 10 20 30 50m

N

BD Parcellaire® et BD Adresse® de © IGN. Reproduction interdite. --- Système de coordonnées : Lambert93 (EPSG:2154)