MAÎTRISE D'OUVRAGE

S.A.S LA SURBOISIERE
5 Boulevard Magenta C.S. 11214
35000 RENNES

LAMOTTE AMÉNAGEUR LOTISSEUR
francelot

ARCHITECTE & URBANISTE

ARCHIPOLE
72 Avenue de Keradennec
29000 QUIMPER

BUREAU D'ÉTUDES ENVIRONNEMENT

GINGER BURGEAP
BURGEAP
9 Rue du Chêne Lassé
44806 SAINT-HERBLAIN CEDEX

GEOMETRE

PRISME
PRISME
Géomètres Experts Associés
BUREAU PRINCIPAL
2 Rue de la Garenne
44120 VERTOU
BUREAU SECONDAIRE
11 Rue Henri Mainguet
44230 SAINT SEBASTIEN SUR LOIRE

CONCEPTION ET MAITRISE D'OEUVRE VRD

AGi
Agence de VERTOU
2, rue de la Garenne
44120 VERTOU

PIECE
PA8.4

Département de La Loire Atlantique

Commune de HAUTE GOULAINE

Rue du Pâtis Forestier - Rue de la Surboisière - Allée de la Lande

PERMIS D'AMÉNAGER
Lotissement de la Surboisière 1

PROFILS EN TRAVERS

31 JUIL. 2019

PA 0 44 0 7119 A 30 02

Dossier : 14-91-V

Indice	Date	Modifications	Visa
0	25.07.2019	Création	FJ/LV

PA 0 44 0 7119 A3 0 02

COUPE BB' - ECH : 1/50

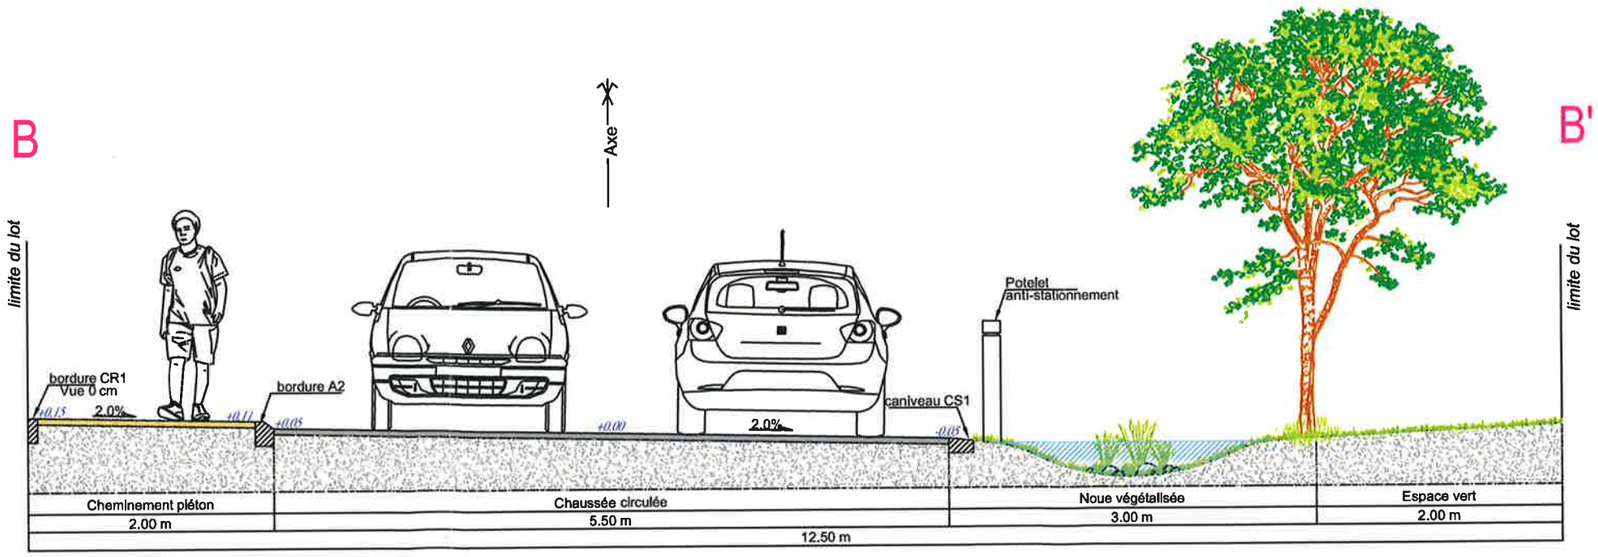

Ref. dossier : 14-91-V

Exemple d'aménagement : caniveau pavé

PA 0 44 0 7119 A3 0 02

COUPE CC' - ECH : 1/50

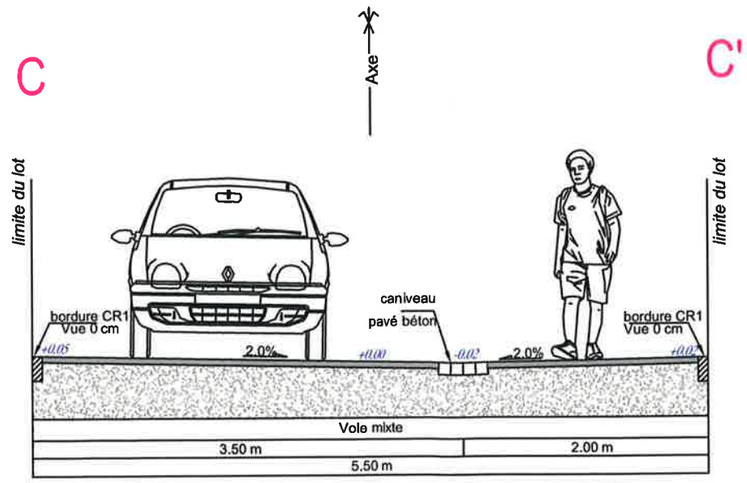

Ref. dossier : 14-91-V

Exemple d'aménagement : Pavés à joints engazonnés

31 JUIL. 2019

PA 0 44 0 7119 A3 0 02

COUPE DD' - ECH : 1/50

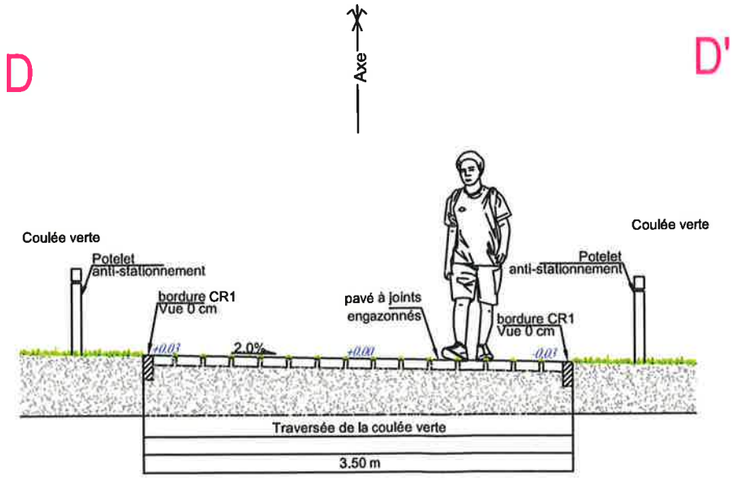

Ref. dossier : 14-91-V

31 JUIL. 2019

PA 044 0 7119 A3 0 02

COUPES EE' - ECH : 1/50

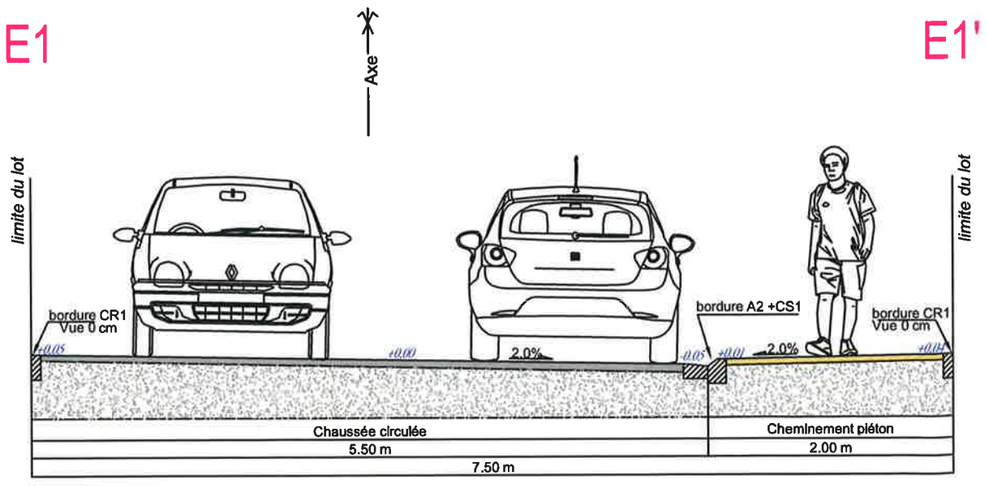

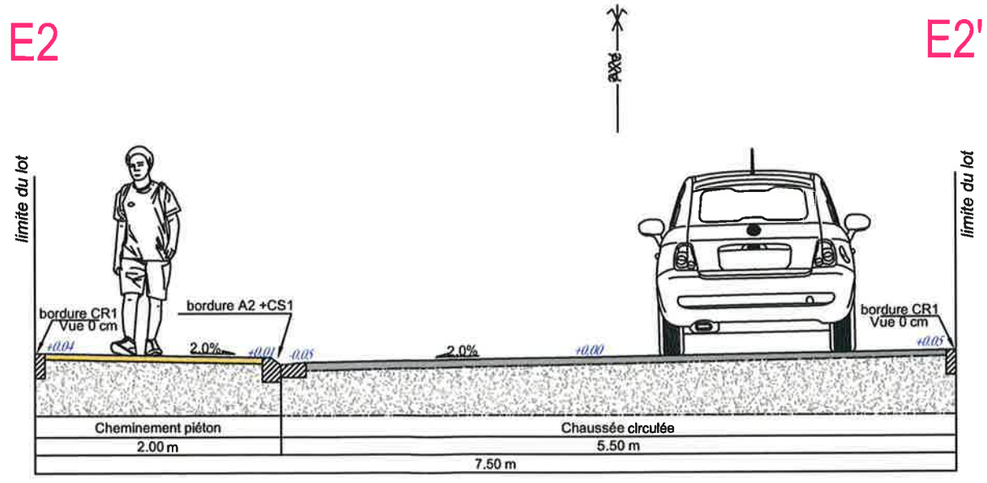

Ref. dossier : 14-91-V

Exemple d'aménagement : caniveau pavé

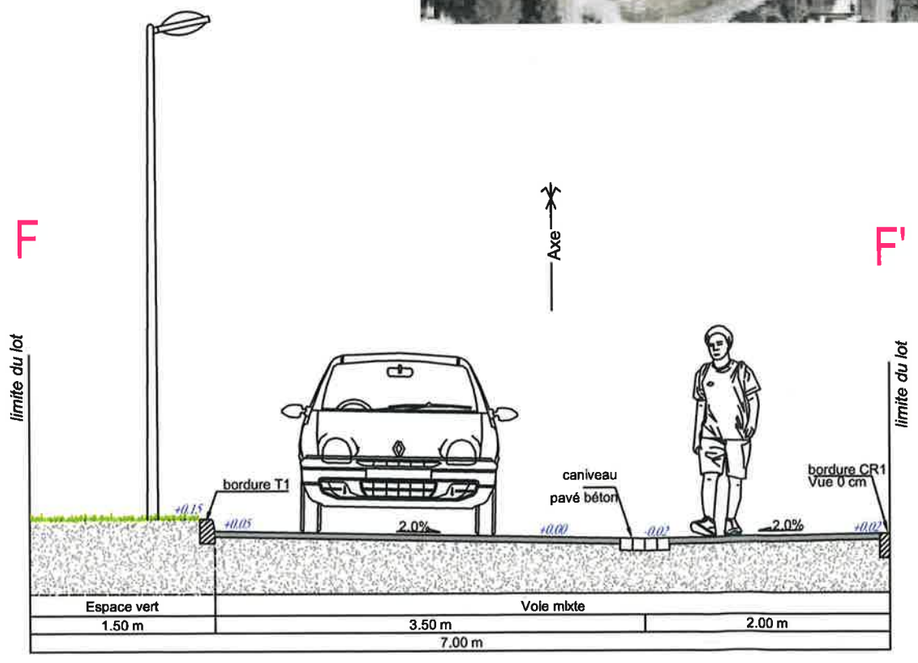

COUPE FF' - ECH : 1/50

31 JUIL. 2020

PA 0440 7119 A30 02

Ref. dossier : 14-91-V

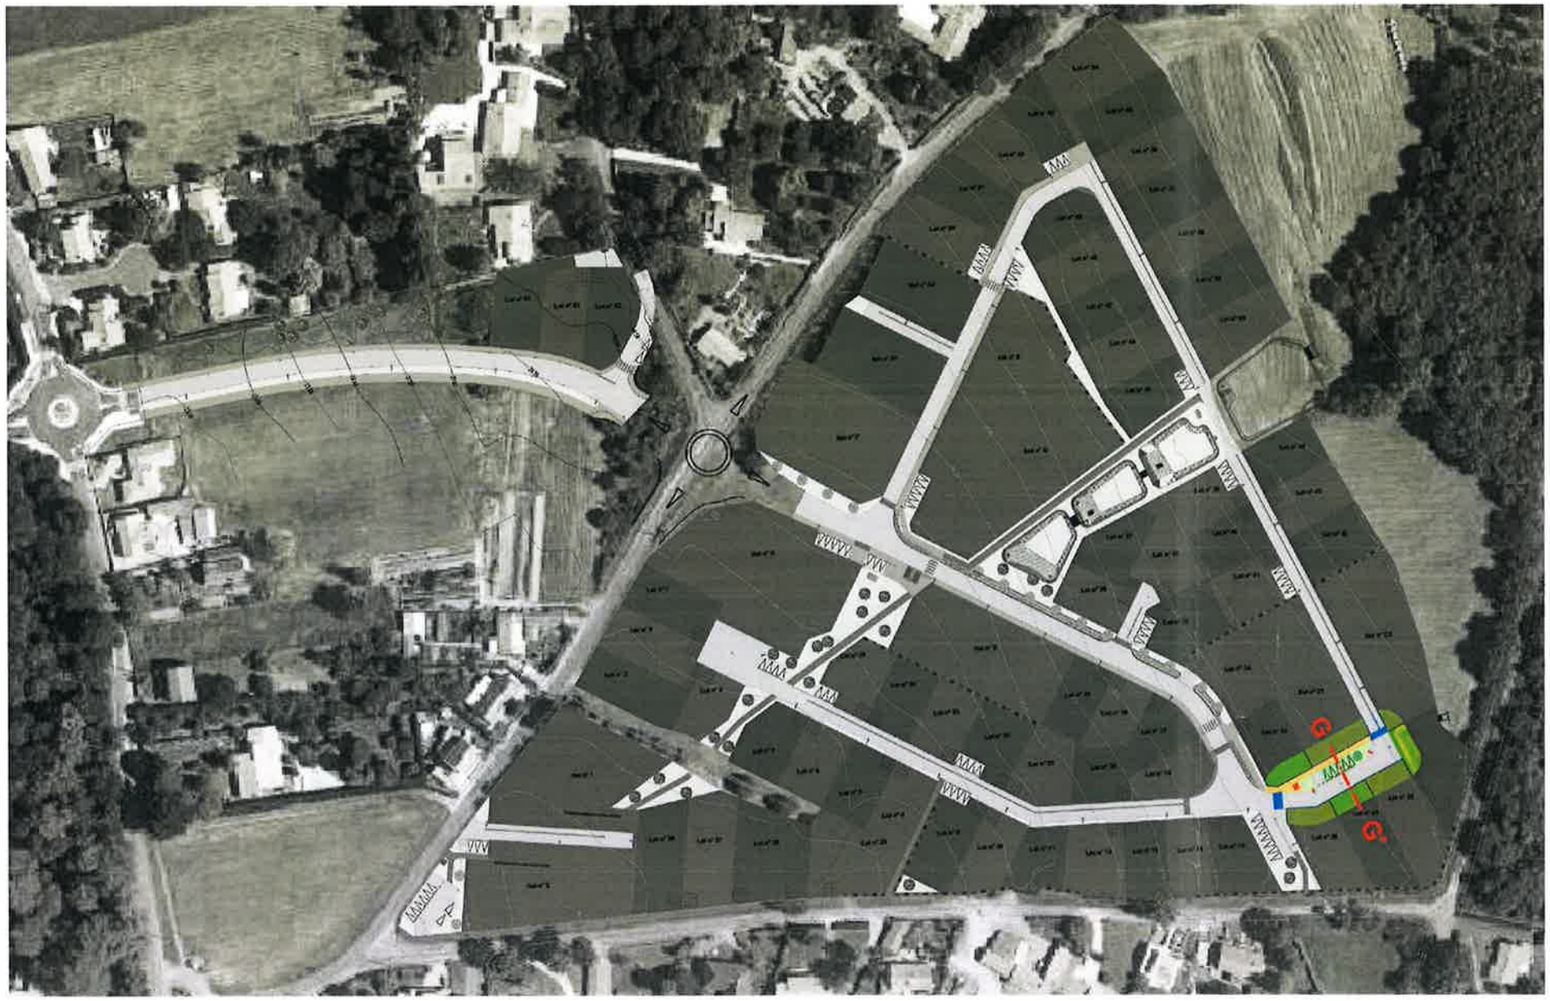

Exemple d'aménagement : dalle béton albéolée engazonnée

COUPE GG' - ECH : 1/50

31 JUIL. 2019
PA 0 44 0 7119 A3 0 02

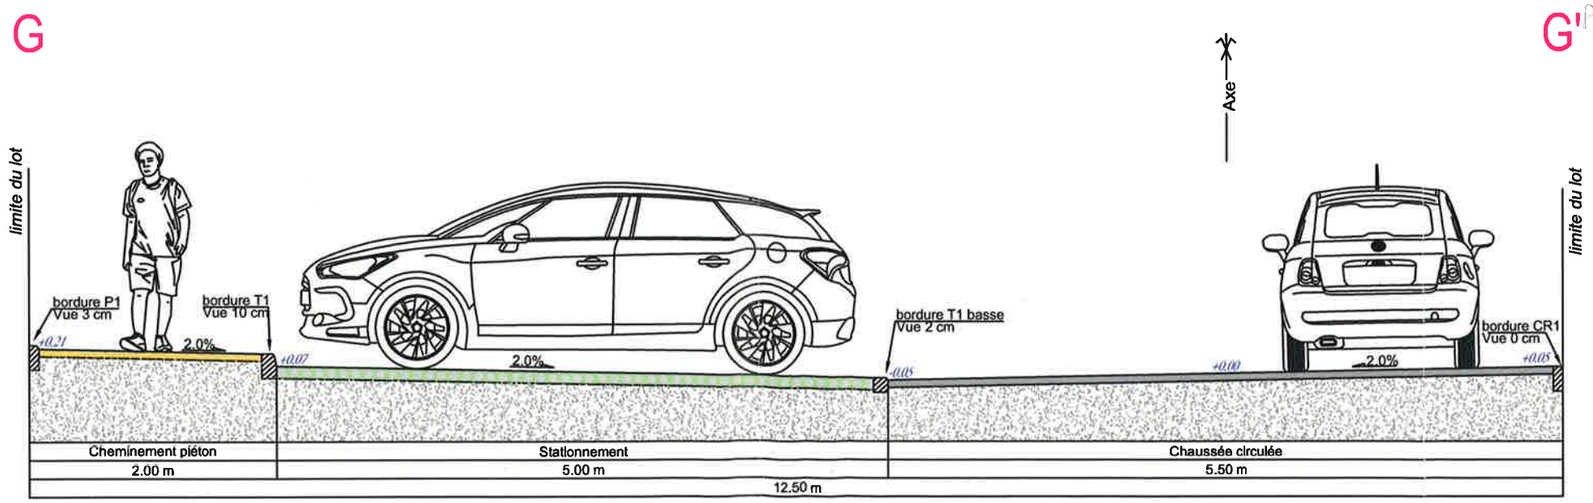

Ref. dossier : 14-91-V