MAÎTRISE D'OUVRAGE

S.A.S LA SURBOISIERE
5 Boulevard Magenta C.S. 11214
35000 RENNES

ARCHITECTE & URBANISTE

ARCHIPOLE
72 Avenue de Kerséréneac
29000 QUIMPER

BUREAU D'ÉTUDES ENVIRONNEMENT

BUROSAP
9 Rue D-Chiba Lasist
44806 SAINT-HERBLAIN CEDEX

GEOMETRE

PRISME
Géomètres Experts Associés
BUREAU PRINCIPAL
2 Rue de la Garenne
44120 VERTOU
BUREAU SECONDAIRE
11 Rue Henri Malinguet
44230 SAINT SEBASTIEN SUR LOIRE

CONCEPTION ET MAÎTRISE D'OEUVRE VRD

Agence de VERTOU
2, rue de la Garenne
44120 VERTOU

PIECE
PA5

Département de La Loire Atlantique

Commune de HAUTE GOULAINE

Rue du Pâtis Forestier - Rue de la Surboisière - Allée de la Lande

PERMIS D'AMÉNAGER
Lotissement de la Surboisière 1

COUPES DU TERRAIN

ECHELLE:1/300

PA 044071190A3g02

Nivellement rattaché au système IGN 69 approché par GPS
Coordonnées rattachées au référentiel RGF93 système de projection Lambert CC47

Dessin : 14-01-V
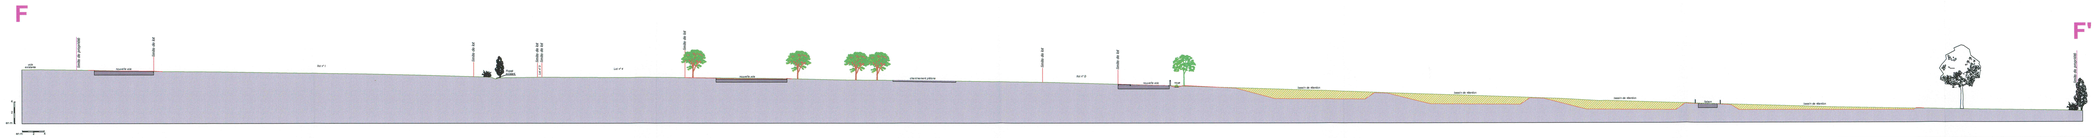
Indice	Date	Modifications	Visa
0	05.07.2019	Création	F.G.V.