MAÎTRISE D'OUVRAGE

S.A.S LA SURBOISIERE
5 Boulevard Magenta C.S. 11214
35000 RENNES

LAMOTTE AMÉNAGEUR LOTISSEUR
francelot

ARCHITECTE & URBANISTE

ARCHIPOLE
72 Avenue de Keradennec
29000 QUIMPER

BUREAU D'ÉTUDES ENVIRONNEMENT

GINGER BURGEAP
BURGEAP
9 Rue du Chêne Lassé
44806 SAINT-HERBLAIN CEDEX

GEOMETRE

PRISME
PRISME
Géomètres Experts Associés
BUREAU PRINCIPAL
2 Rue de la Garenne
44120 VERTOU
BUREAU SECONDAIRE
11 Rue Henri Mainguet
44230 SAINT SEBASTIEN SUR LOIRE

CONCEPTION ET MAITRISE D'OEUVRE VRD

AGi
Agence de VERTOU
2, rue de la Garenne
44120 VERTOU

PIECE

Annexe

Département de La Loire Atlantique

Commune de HAUTE GOULAINE

Rue du Pâtis Forestier - Rue de la Surboisière - Allée de la Lande

PA 0 44 0 7119 A 3 0 02

31 JUIL. 2019

PERMIS D'AMÉNAGER
Lotissement de la Surboisière 1

PLAN DE RÉTROCESSION ET PHASAGE TRAVAUX

ECHELLE:1/1250

Coordonnées rattachées au référentiel RGF93 système de projection Lambert CC47

Dossier : 14-91-V

Indice	Date	Modifications	Visa
0	24.07.2019	Création	FJ/LV

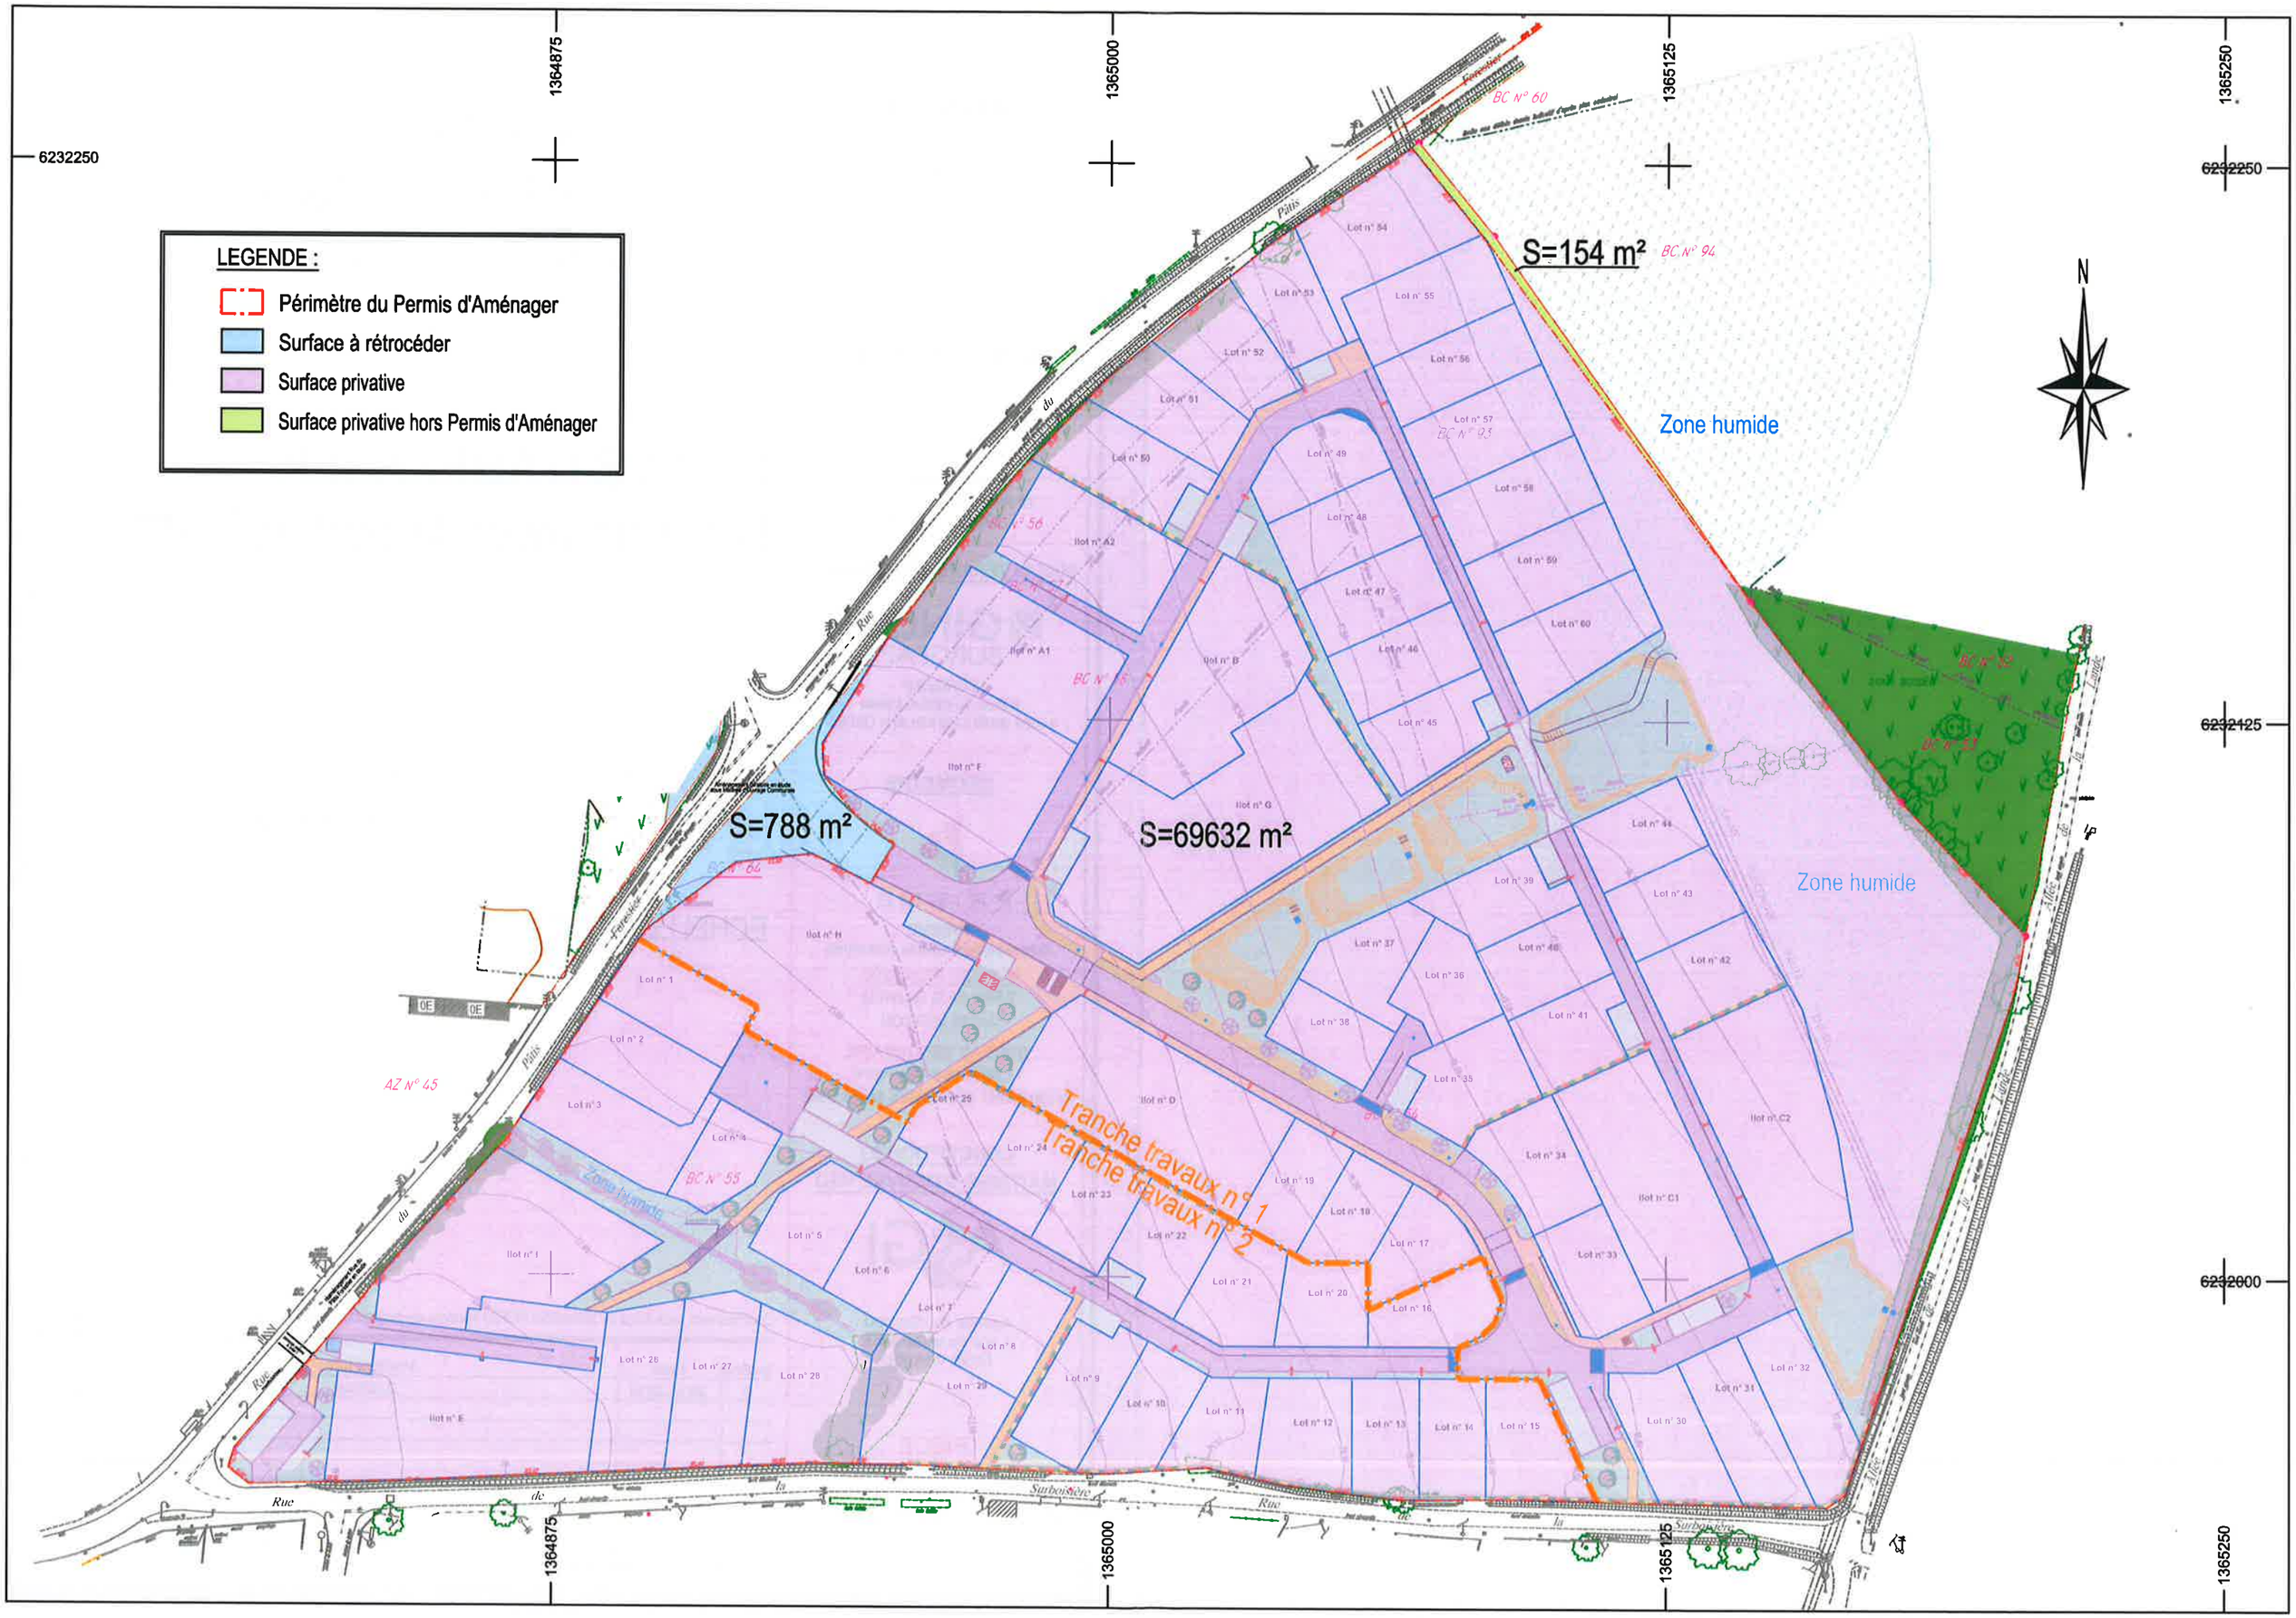
LEGENDE :
Périmètre du Permis d'Aménager
Surface à rétrocéder
Surface privative
Surface privative hors Permis d'Aménager
1364875
1365000
1365125
1365250
6232250
6232125
6232000
N
S=154 m²
S=788 m²
S=69632 m²
Zone humide
Zone humide
Zone humide
Tranche travaux n° 1
Tranche travaux n° 2
BC N° 60
BC N° 94
BC N° 56
BC N° 55
AZ N° 45
Rue du Pâtis
Rue de la Surboisière