MAÎTRISE D'OUVRAGE

S.A.S LA SURBOISIERE
5 Boulevard Magenta C.S. 11214
35000 RENNES

LAMOTTE AMÉNAGEUR LOTISSEUR
francelot

ARCHITECTE & URBANISTE

ARCHIPOLE
72 Avenue de Keradennec
29000 QUIMPER

BUREAU D'ÉTUDES ENVIRONNEMENT

GINGER BURGEAP
9 Rue du Chêne Lassé
44806 SAINT-HERBLAIN CEDEX

GEOMETRE

PRISME
PRISME
Géomètres Experts Associés
BUREAU PRINCIPAL
2 Rue de la Garenne
44120 VERTOU
BUREAU SECONDAIRE
11 Rue Henri Mainguet
44230 SAINT SEBASTIEN SUR LOIRE

CONCEPTION ET MAITRISE D'OEUVRE VRD

ASGi
Agence de VERTOU
2, rue de la Garenne
44120 VERTOU

PIECE
PA5

Département de La Loire Atlantique

Commune de HAUTE GOULAINE

Rue du Pâtis Forestier - Rue de la Ballaudière - Allée du Pâtis Forestier

PERMIS D'AMÉNAGER
Lotissement de la Surboisière 2

COUPES DU TERRAIN

ECHELLE:1/200

31 JUIL. 2019

PA 0440 7119 A30 03

Nivellement rattaché au système IGN 69 approché par GPS
Coordonnées rattachées au référentiel RGF93 système de projection Lambert CC47

Dossier : 14-91-V
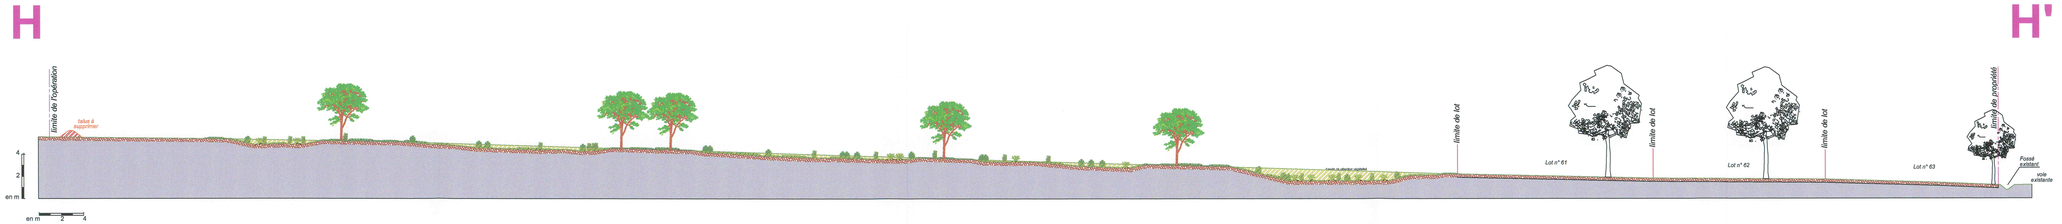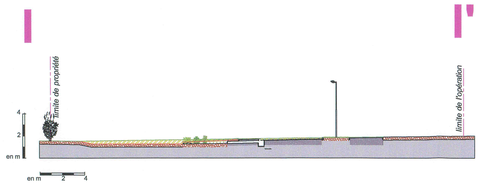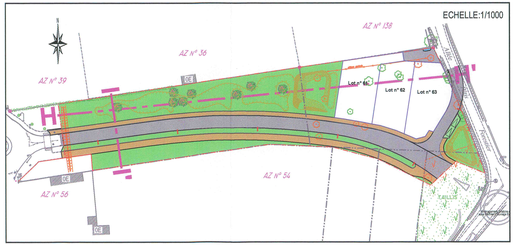
Indice	Date	Modifications	Visa
0	25.07.2019	Création	F.J/L.V