MAÎTRISE D'OUVRAGE

S.A.S LA SURBOISIERE
5 Boulevard Magenta C.S. 11214
35000 RENNES

LAMOTTE AMÉNAGEUR LOTISSEUR
francelot

ARCHITECTE & URBANISTE

ARCHIPOLE
72 Avenue de Keradennec
29000 QUIMPER

BUREAU D'ÉTUDES ENVIRONNEMENT

GINGER BURGEAP
BURGEAP
9 Rue du Chêne Lassé
44806 SAINT-HERBLAIN CEDEX

GEOMETRE

PRISME
PRISME
Géomètres Experts Associés
BUREAU PRINCIPAL
2 Rue de la Garenne
44120 VERTOU
BUREAU SECONDAIRE
11 Rue Henri Mainguet
44230 SAINT SEBASTIEN SUR LOIRE

CONCEPTION ET MAITRISE D'OEUVRE VRD

A&Gi
Agence de VERTOU
2, rue de la Garenne
44120 VERTOU

PIECE

Annexe

Département de La Loire Atlantique

Commune de HAUTE GOULAINE

Rue du Pâtis Forestier - Rue de la Bellaudière - Allée du Pâtis Forestier

PERMIS D'AMÉNAGER
Lotissement de la Surboisière 2

PLAN DE RÉTROCESSION

ECHELLE:1/625

PA 044 071 19 A3 03

31 JUIL. 2019

Coordonnées rattachées au référentiel RGF93 système de projection Lambert CC47

Dossier : 14-91-V

Indice	Date	Modifications	Visa
0	24.07.2019	Création	FJ/LV

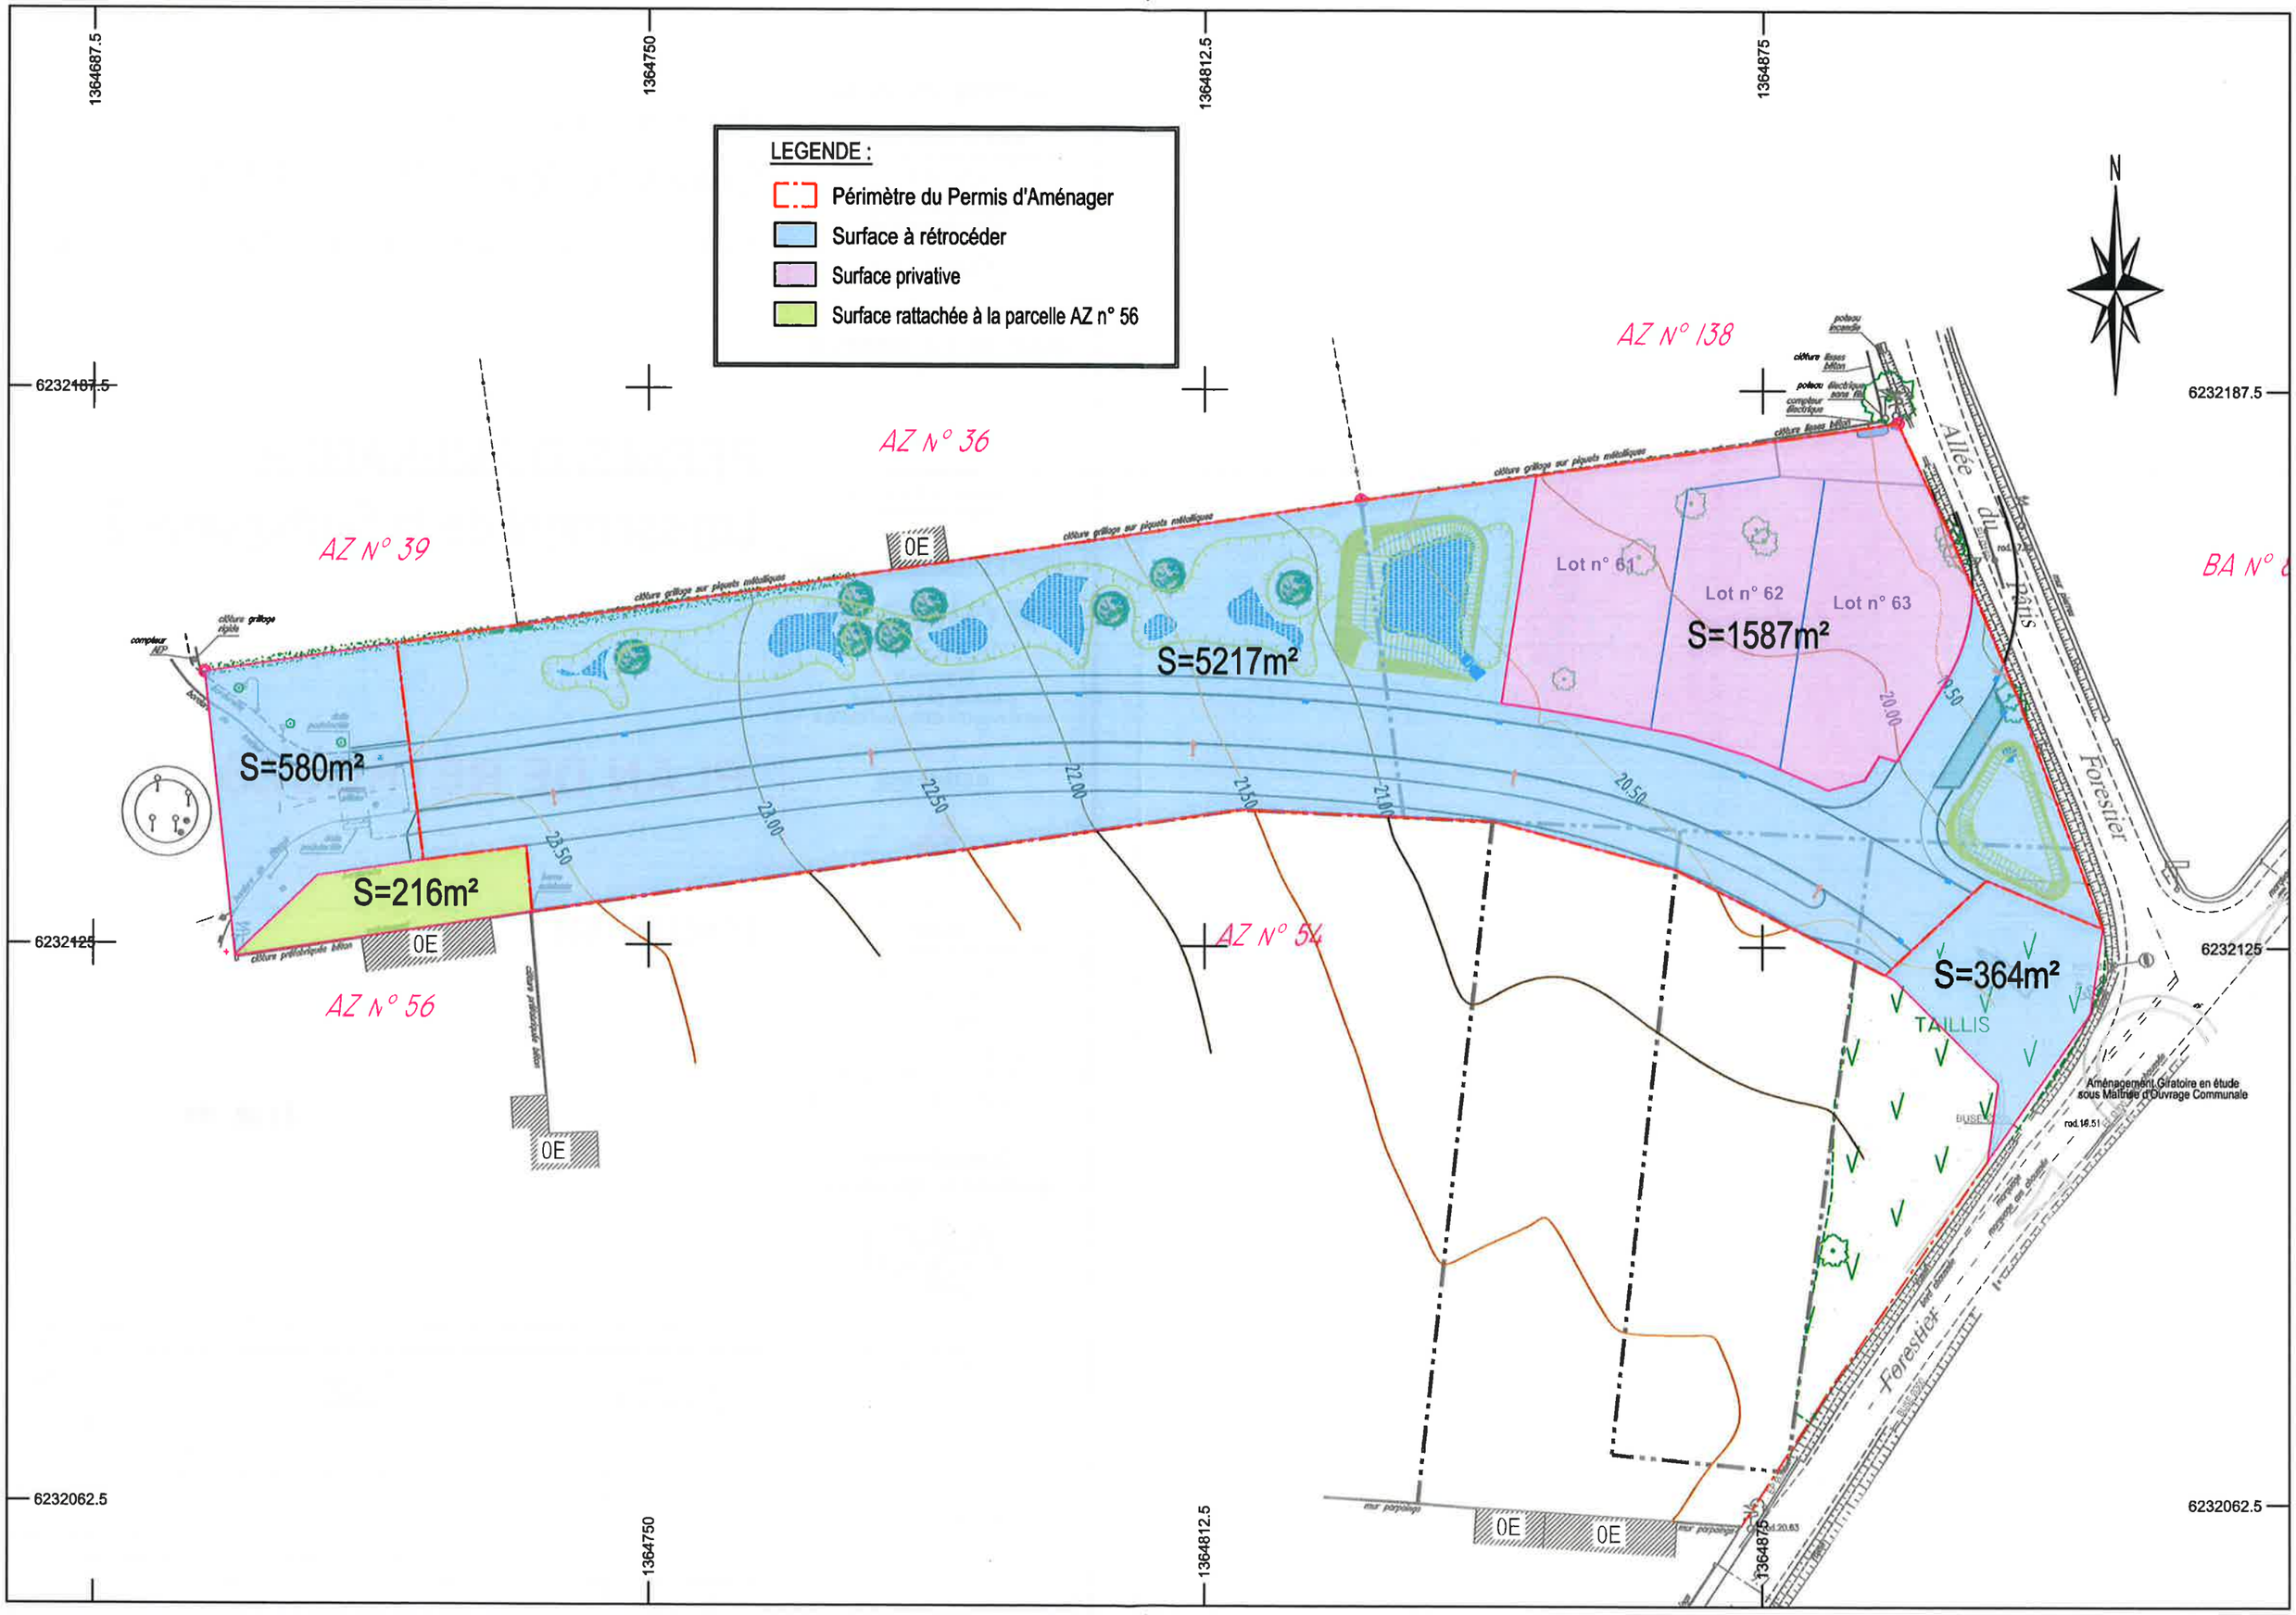

LEGENDE :
Périmètre du Permis d'Aménager
Surface à rétrocéder
Surface privative
Surface rattachée à la parcelle AZ n° 56
N
AZ N° 138
AZ N° 36
AZ N° 39
AZ N° 54
AZ N° 56
BA N°
Lot n° 61
Lot n° 62
Lot n° 63
S=1587m²
S=5217m²
S=580m²
S=216m²
S=364m²
TAILLIS
Allée du Pâris
Forestier
Aménagement Giratoire en étude sous Maîtrise d'Ouvrage Communale
0E
1364687.5
1364750
1364812.5
1364875
6232187.5
6232125
6232062.5